
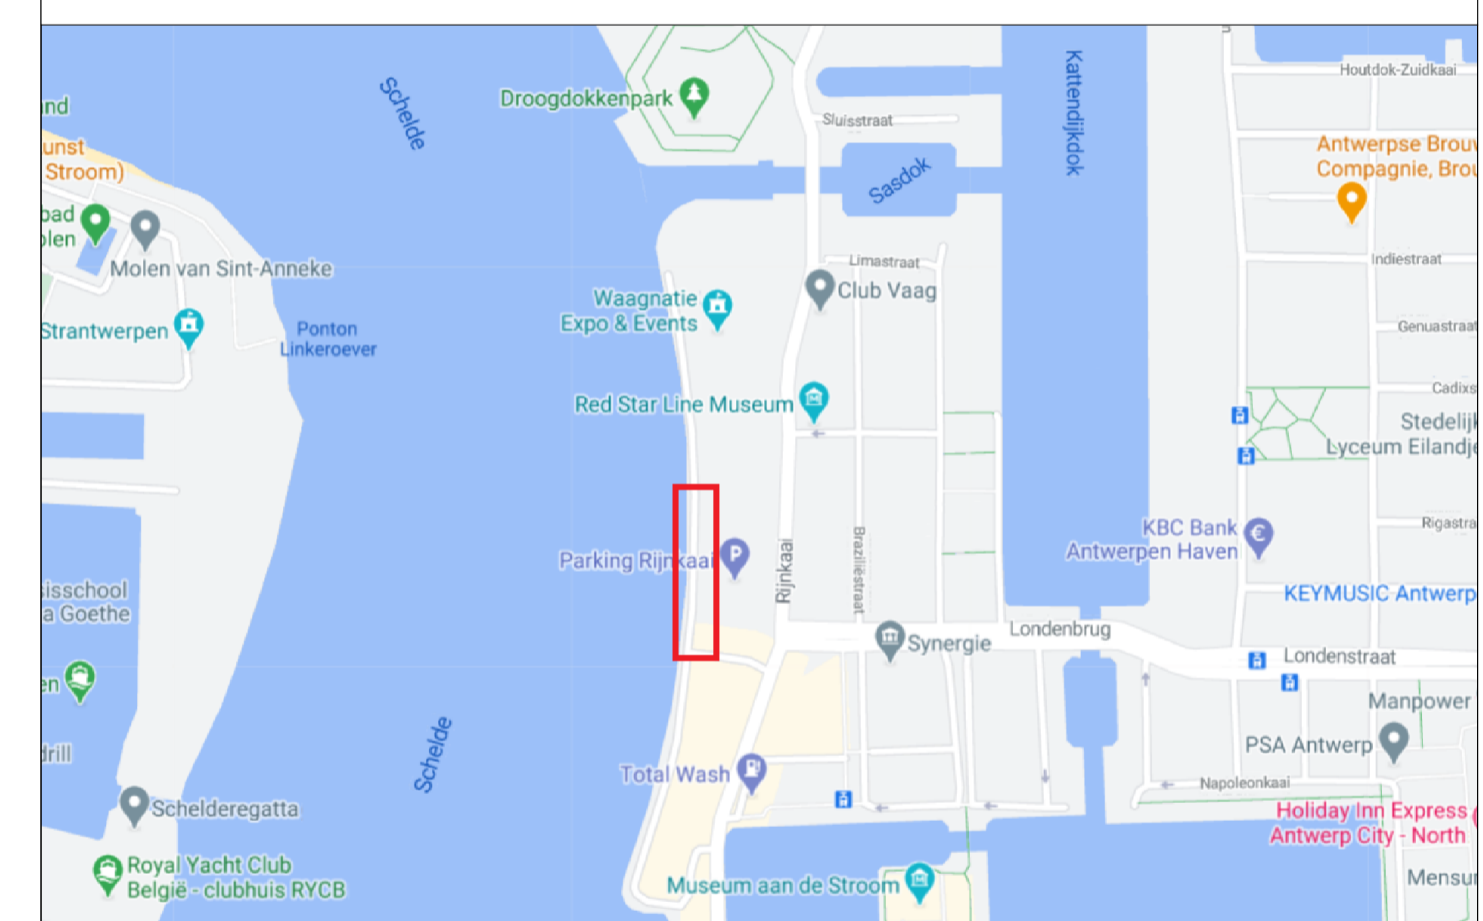


- L1 SCHREDER_SCULP_flood 60_4000K_6318_66W Ellips
- L2 SCHREDER_SCULP_flood 60_4000K_6275_66W
- L3 SCHREDER_SCULP_flood 60_3000K_6318_66W Ellips
- L4 SCHREDER_SCULP_flood 60_3000K_6275_66W

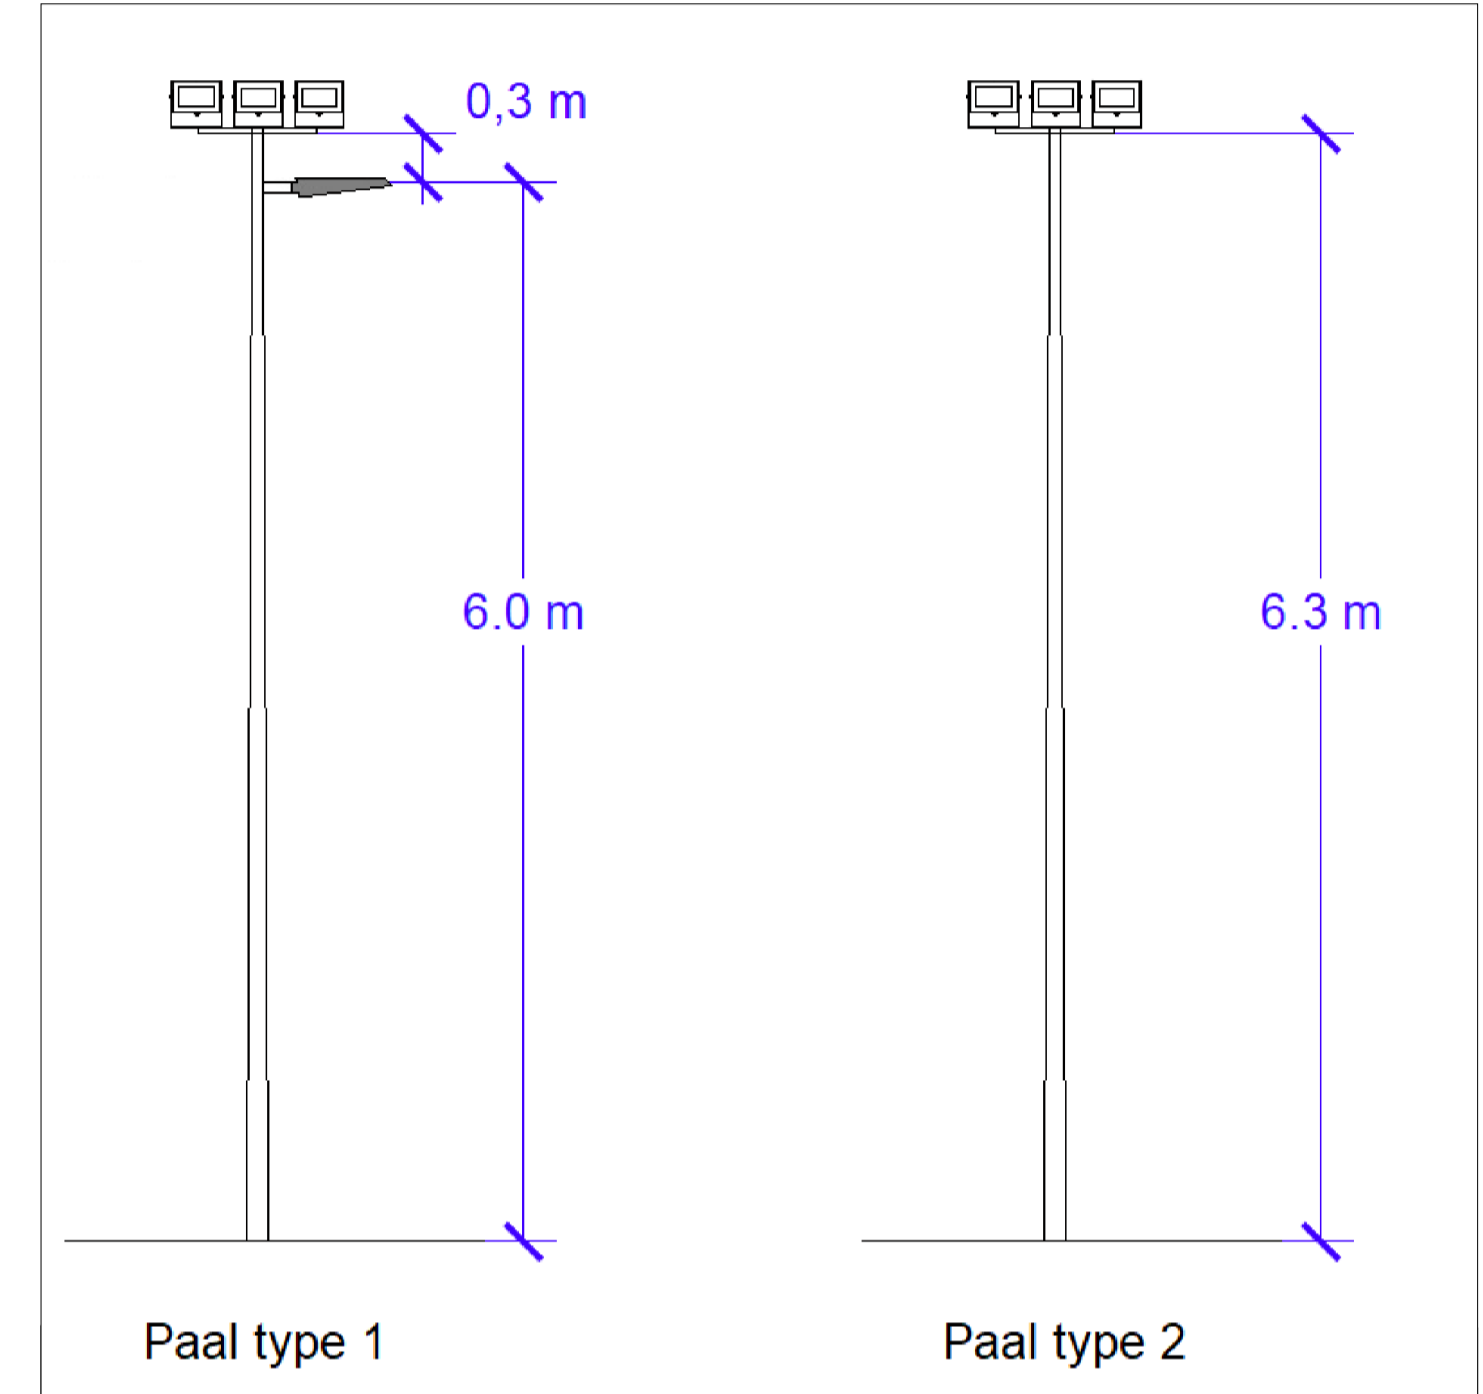

| OPENBARE VERLICHTING ONTWERP | | Legend | | | |
|------------------------------|----------------------------|----------------------|----------------------|-----------------|--|
| Verdeelkast | OV | Armatuur | Grondspot | Ondergronds net | |
| Altaakkast | | Schijnwerper | Stop mof | Bovengronds net | |
| Laagspanningspaar | | Inbouwarmatuur | Verbindingsmof | Gevelnet | |
| OV-paal | | verkeerssignalisatie | Opstijgpunt | | |
| Ontworpen Objecten | Ontworpen Leidingen | Bestaand | Buiten dienst | | |
| [Red square] | [Orange line] | [Green square] | [Blue square] | | |

fluvius Fluvius System Operator cvba | Brusselssesteenweg 199, 9090 Melle
 T 078 35 35 34 | www.fluvius.be

Stad/Gemeente: 2000 Antwerpen

Projectnummer: P/051280

Lokatie: Parking Rijnkaal

Omschrijving: Aanstrelen historische havenkranen

Plannummer: GH152 - P/051280 - OV Update: 07/07/2021 P/JN519

Editie Nr/Datum: V4 / 12.01.2021

Contactpersoon: Pierre Albertijn Schaal: 1:300

Electra: [Symbol] "ontwerp345" 00034502
 Gas: [Symbol] "net" "net"
 Telefoon: [Symbol] "net" "net"

x=152347.02 m
 y=213524.49 m